План застройки площадки центра проведения демонстрационного экзамена (очный) .

КОД 38.02.01-1-2024
Общая площадь площадки 150,0 квм

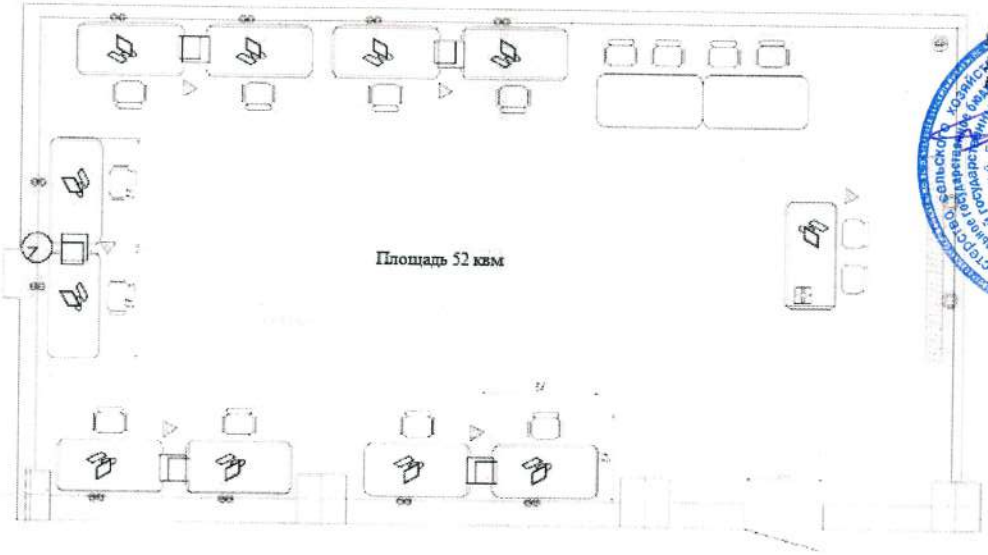

Утверждаю
Ректор
Курского ГАУ

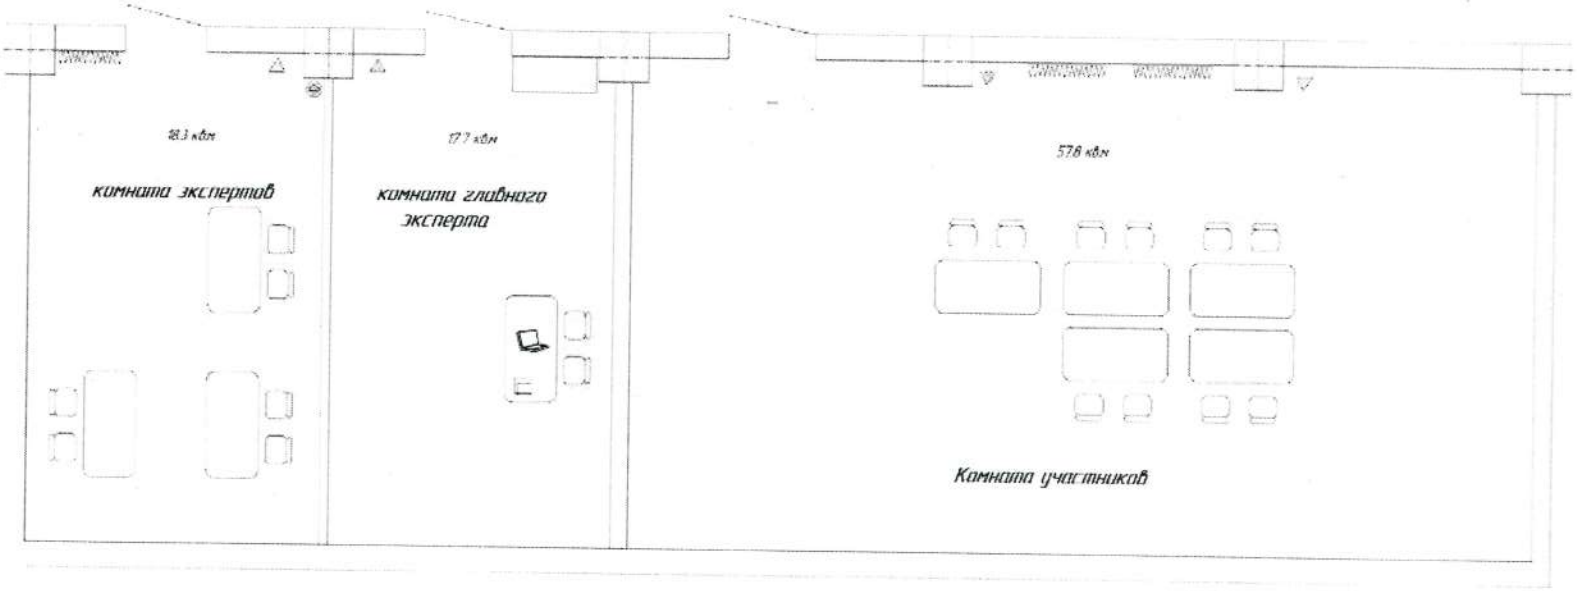

шкаф | настенные часы | компьютерный стол | рабочий стол | компьютер | экран | стул | кресло | вешалка | огнетушитель | корзина для мусора | аптечка | МФУ | розетка | ноутбук